

04002160104990008

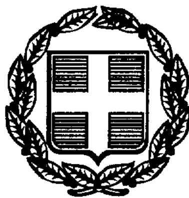

1973

ΕΦΗΜΕΡΙΣ ΤΗΣ ΚΥΒΕΡΝΗΣΕΩΣ

ΤΗΣ ΕΛΛΗΝΙΚΗΣ ΔΗΜΟΚΡΑΤΙΑΣ

ΤΕΥΧΟΣ ΤΕΤΑΡΤΟ Αρ. Φύλλου 216

1 Απριλίου 1999

ΠΕΡΙΕΧΟΜΕΝΑ

ΠΟΛΕΟΔΟΜΙΑ

ΑΠΟΦΑΣΕΙΣ

Αριθ. Δ.Π.Π. & Τ./οικ. 677 (1)

Τροποποίηση ρυμοτομικού σχεδίου οικισμών Αιγείρου - Μεσσούνης Ν. Ροδόπης.

Ο ΝΟΜΑΡΧΗΣ ΡΟΔΟΠΗΣ

Έχοντας υπόψη:

1. Τις διατάξεις του Ν. 1337/83 (ΦΕΚ 33Α) όπως τροποποιήθηκαν και συμπληρώθηκαν μεταγενέστερα με τον Ν. 1512/85 (ΦΕΚ 4Α).
2. Τις διατάξεις του Ν. Δ/τος της 17/7.23 «περί σχεδίων πόλεων, κωμών κ.λ.π...» όπως τροποποιήθηκαν και συμπληρώθηκαν μεταγενέστερα και ειδικότερα τα άρθρα 3, 9 και 70 αυτού.
3. Τις διατάξεις του Π. Δ/τος της 20.8.85 (ΦΕΚ 181Δ) «Πολεοδόμηση και επέκταση οικισμών της χώρας μέχρι 2000 κατοίκους κ.λ.π.».
4. Τις διατάξεις του Ν. 1577/85 (ΦΕΚ 210Α) «περί Γ.Ο.Κ.» και ειδικότερα την παρ. 1 του άρθρ. 6 και τα άρθρα 7, 8 και 9 αυτού.
5. Την αριθ. ΤΠΠΕ 2111/9.5.95 (ΦΕΚ 424Δ) απόφαση του Νομάρχη Ροδόπης με την οποία εγκρίθηκε η πολεοδόμηση και επέκταση των οικισμών Αιγείρου - Μεσσούνης και επιβολή όρων δόμησης σ' αυτούς.
6. Την αριθ. 20/12.5.98 ομόφωνη γνωμοδότηση του Κοινοτικού Συμβουλίου Αιγείρου.
7. Τις αριθ. 1/6/16.9.98 και 1/11/25.11.98 γνωμοδοτήσεις του Συμβουλίου Χωροταξίας, και Οικισμού και Περιβάλλοντος Ν. Ροδόπης.

Επειδή, όπως προκύπτει από τα τοπογραφικά διαγράμματα που συνοδεύουν τη γνωμοδότηση του Κοινοτικού Συμβουλίου Αιγείρου, αφενός δεν προκύπτουν μειώσεις κοινοχρήστων χώρων, παρά αλλαγή σχήματος αυτών αφετέρου ομαλοποιείται η κατεύθυνση κάποιων οδών των οικισμών χωρίς να ανατρέπεται η φιλοσοφία της Πολεοδομικής Μελέτης, τους, αποφασίζουμε:

Άρθρο 1

Εγκρίνουμε την τροποποίηση του ρυμοτομικού σχεδίου Αιγείρου - Μεσσούνης με μετατόπιση της Δυτικής ακραίας οδού του σχεδίου, που οδηγεί στον οικισμό Πόρπης, προς τα Ανατολικά και αύξηση του πλάτους της στα 16μ. αντί των προβλεπομένων 10μ. όπως φαίνεται στο τοπογραφικό διάγραμμα που συνέταξε η Πολιτικός Μηχανικός Ναταλία Σωκ. Φωτιάδου που υπογράφεται από τον Πρόεδρο της Κοινότητας Αιγείρου και θεωρείται από τον Δ/ντή Πολεοδομίας, Περιβάλλοντος και Τουρισμού Ν. Ροδόπης.

Άρθρο 2

Εγκρίνουμε την τροποποίηση του ρυμοτομικού σχεδίου Αιγείρου - Μεσσούνης στα Ο.Τ. 144, 145, 147, 158, 159, 162, 167, 170, 171, 172 και 173 όπως φαίνεται στα τοπογραφικά διαγράμματα που συνέταξε η Πολιτικός Μηχανικός Ναταλία Σωκ. Φωτιάδου που υπογράφεται από τον Πρόεδρο της Κοινότητας Αιγείρου και θεωρούνται από τον Δ/ντή Πολεοδομίας, Περιβάλλοντος και Τουρισμού Ν. Ροδόπης.

Άρθρο 3

Εγκρίνουμε την τροποποίηση των ορίων αρτιότητας των οικοπέδων των οικισμών Αιγείρου - Μεσσούνης ως εξής:

Περιοχή Α

(Αίγειρος - Μεσσούνης υφιστάμενο - τροποποιούμενο ρυμοτ. σχέδιο)

Κανόνας: Πρόσωπο 15μ. Εμβαδόν 400 τ.μ.

Περιοχή Β

(Μεσσούνης πυκνοδομημένες - νεοενταςσόμενες στο σχέδιο περιοχές)

Κανόνας: Πρόσωπο 15μ. Εμβαδόν 400 τ.μ.

Κατά τα λοιπά ισχύει η απόφασή μας Τ.Π.Π.Ε. 2111/9.5.95.

Άρθρο 4

Από τις ρυθμίσεις της παρούσας απόφασης, δεν προκαλείται δαπάνη εις βάρος του προϋπολογισμού της Κοινότητας Αιγείρου (τώρα Δήμου Αιγείρου) Ν. Ροδόπης.

Η απόφαση αυτή με τα θεωρημένα διαγράμματα των άρθρων 1 και 2 να δημοσιευθεί στην Εφημερίδα της Κυβερνήσεως.

Κομοτηνή, 1 Μαρτίου 1999

Ο Νομάρχης

ΣΤΕΡΓΙΟΣ ΣΤΑΥΡΟΠΟΥΛΟΣ

ΕΘΝΙΚΟ ΤΥΠΟΓΡΑΦΕΙΟ
Για τεχνικούς λόγους στο σχεδιάγραμμα έγινε σμίκρυνση κατά ποσοστό 35 %

ΘΕΩΡΕΙΤΑΙ

... 611/4-5-99 ...

ΚΑΤΑΡΓΟΥΜΕΝΗ ΡΥΜΟΤΟΜΙΚΗ ΓΡΑΜΜΗ
ΠΡΟΤΕΙΝΟΜΕΝΗ ΡΥΜΟΤΟΜΙΚΗ ΓΡΑΜΜΗ
ΚΑΤΑΡΓΟΥΜΕΝΗ ΟΙΚΟΔΟΜΙΚΗ ΓΡΑΜΜΗ
ΠΡΟΤΕΙΝΟΜΕΝΗ ΟΙΚΟΔΟΜΙΚΗ ΓΡΑΜΜΗ

ΝΟΜΑΡΧΙΑΚΗ ΑΥΤΟΔΙΟΙΚΗΣΗ
ΡΟΔΟΠΗΣ - ΕΒΡΟΥ
ΝΟΜΑΡΧΙΑΚΟ ΔΙΑΜΕΡΙΣΜΑ ΡΟΔΟΠΗΣ
ΔΙΕΥΘΥΝΣΗ ΠΟΛΕΟΔΟΜΙΑΣ
ΠΕΡΙΒΑΛΛΟΝΤΟΣ & ΤΟΥΡΙΣΜΟΥ


ΤΡΟΠΟΠΟΙΗΣΗ ΡΥΜΟΤΟΜΙΚΟΥ ΣΧΕΔΙΟΥ ΑΙΓΕΙΡΟΥ - ΜΕΣΣΟΥΝΗΣ


ΤΟΠΟΓΡΑΦΙΚΟ ΔΙΑΓΡΑΜΜΑ ΔΥΤΙΚΗΣ ΑΚΡΑΙΑΣ ΟΔΟΥ ΤΟΥ ΣΧΕΔΙΟΥ ΠΟΥ ΟΔΗΓΕΙ ΣΤΟΝ ΟΙΚΙΣΜΟ ΠΟΡΠΗΣ	ΚΛΙΜΑΚΑ 1:1000
	ΑΡΙΘΜΟΣ ΣΧΕΔΙΟΥ: 1α
	ΗΜΕΡΟΜΗΝΙΑ: ΣΕΠΤΕΜΒΡΙΟΣ 1997

ΑΝΑΔΟΧΟΣ: **ΦΩΤΙΑΔΟΥ ΣΩΚ. ΝΑΤΑΛΙΑ ΠΟΛΙΤΙΚΟΣ ΜΗΧΑΝΙΚΟΣ**

	Ο ΣΥΝΤΑΞΑΣ	Ο ΠΡΟΕΔΡΟΣ
ΘΕΩΡΗΣΗ	ΝΑΤΑΛΙΑ Σ. ΦΩΤΙΑΔΟΥ ΔΙΠΛ. ΠΟΛΙΤΙΚΟΣ ΜΗΧΑΝΙΚΟΣ ΠΟΛΥΤΕΧΝΙΚΗΣ ΣΧΟΛΗΣ Α.Π.Θ. Α.Μ. Τ.Ε.Ε. 55695 ΧΑΡ. ΤΡΙΚΟΥΠΗ 9 ΚΟΜΟΤΗΝΗ - ΤΗΛ. 33462	ΣΥΝΟΔΕΥΕΙ ΤΗΝ ΥΠ. ΑΡΙΘ. 20/1998 ΑΠΟΦΑΣΗ ΤΟΥ ΚΟΙΝΟΤΙΚΟΥ ΣΥΜΒΟΥΛΙΟΥ ΠΡΟΕΔΡΟΣ ΚΟΙΝ/ΤΑΣ ΑΙΓΕΙΡΟΥ

ΚΧ32 ΚΧ31 ΚΧ30 ΚΧ29 74-81 111 ΝΕΚΡΟΤΑΦΕΙΟ 05/03

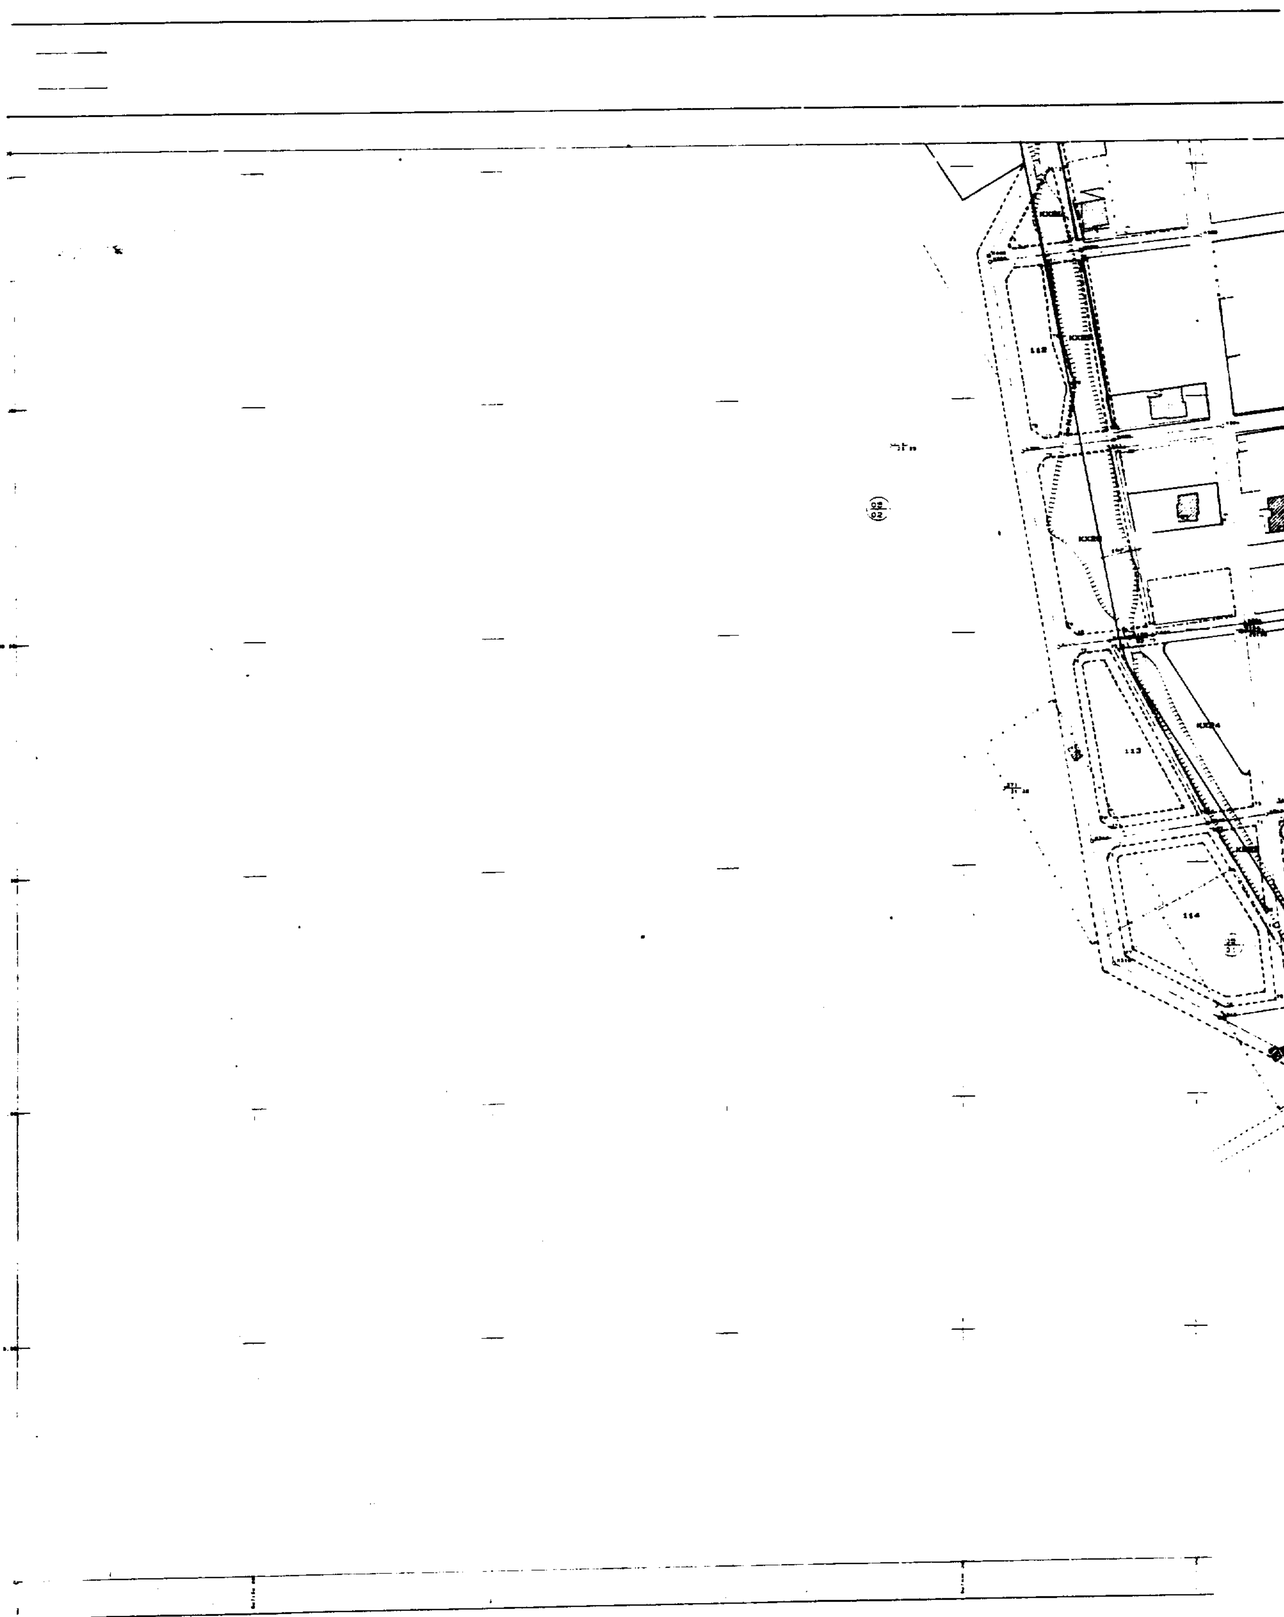

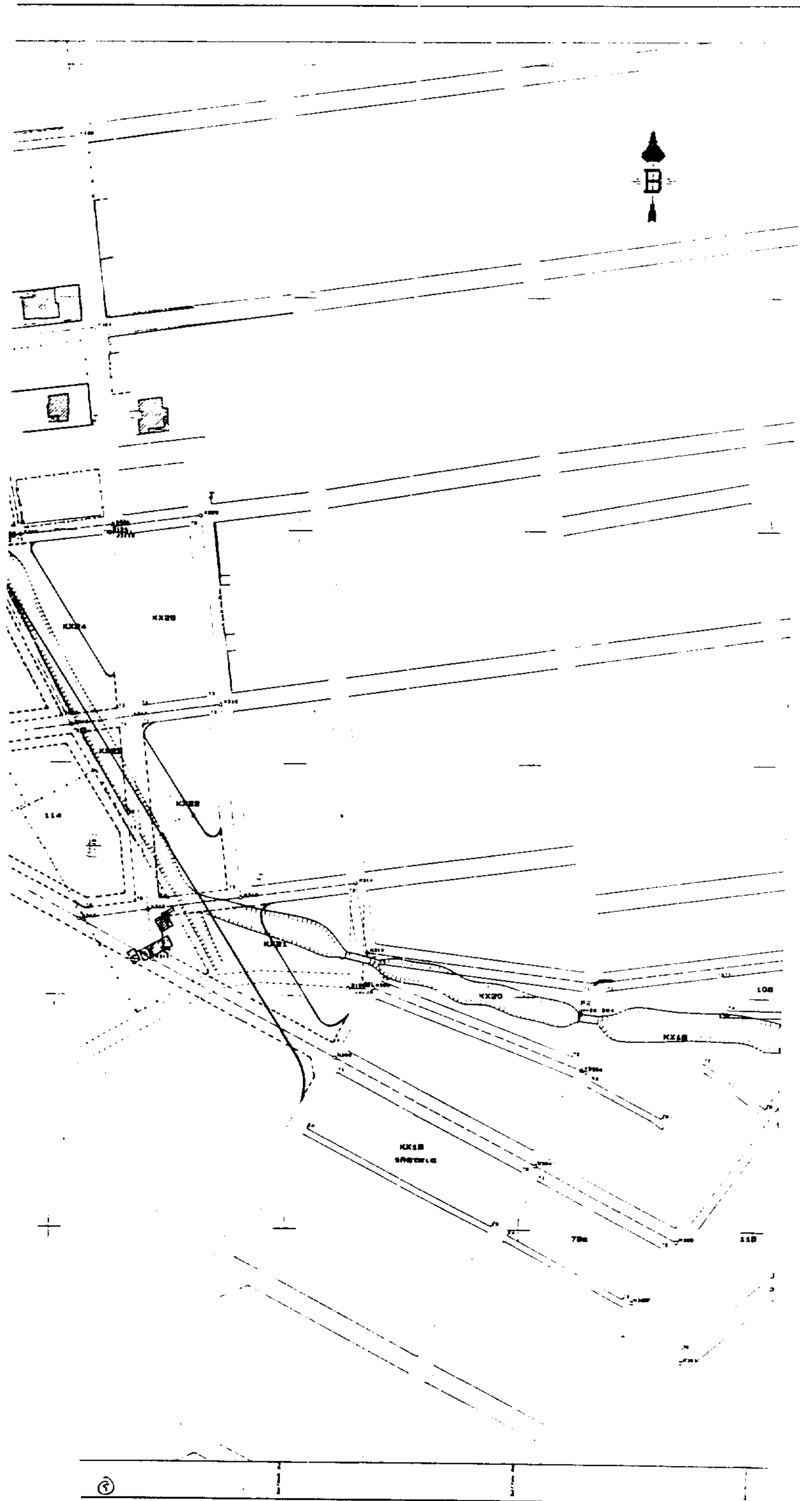

ΘΕΩΡΕΙΤΑΙ

Σύμφωνα με τις αριθμ. 1-5-98 και 1-11-98 γνωμοδοτήσεις του Σ.Χ.Ο.Π. Νομού Ροδόπης και σύμφωνα την αριθμ. 611/4-3-99 απόφαση του Νομάρχη Ροδόπης.



Αρχιτέκτων Μηχανικός

ΕΘΝΙΚΟ ΤΥΠΟΓΡΑΦΕΙΟ
Για τεχνικούς λόγους στο σχεδιάγραμμα έγινε σμίκρυνση κατά ποσοστό 57 %

- - - - - ΚΑΤΑΡΓΟΥΜΕΝΗ ΡΥΜΟΤΟΜΙΚΗ ΓΡΑΜΜΗ
——— ΠΡΟΤΕΙΝΟΜΕΝΗ ΡΥΜΟΤΟΜΙΚΗ ΓΡΑΜΜΗ
- - - - - ΚΑΤΑΡΓΟΥΜΕΝΗ ΟΙΚΟΔΟΜΙΚΗ ΓΡΑΜΜΗ
——— ΠΡΟΤΕΙΝΟΜΕΝΗ ΟΙΚΟΔΟΜΙΚΗ ΓΡΑΜΜΗ

**ΝΟΜΑΡΧΙΑΚΗ ΑΥΤΟΔΙΟΙΚΗΣΗ
ΡΟΔΟΠΗΣ - ΕΒΡΟΥ
ΝΟΜΑΡΧΙΑΚΟ ΔΙΑΜΕΡΙΣΜΑ ΡΟΔΟΠΗΣ
ΔΙΕΥΘΥΝΣΗ ΠΟΛΕΟΔΟΜΙΑΣ
ΠΕΡΙΒΑΛΛΟΝΤΟΣ & ΤΟΥΡΙΣΜΟΥ**

ΤΡΟΠΟΠΟΙΗΣΗ ΡΥΜΟΤΟΜΙΚΟΥ ΣΧΕΔΙΟΥ ΑΙΓΕΙΡΟΥ - ΜΕΣΣΟΥΝΗΣ

ΤΟΠΟΓΡΑΦΙΚΟ ΔΙΑΓΡΑΜΜΑ ΔΥΤΙΚΗΣ ΑΚΡΑΙΑΣ ΟΔΟΥ ΤΟΥ ΣΧΕΔΙΟΥ ΠΟΥ ΟΔΗΓΕΙ ΣΤΟΝ ΟΙΚΙΣΜΟ ΠΟΡΠΗΣ	ΚΛΙΜΑΚΑ 1:1000
	ΑΡΙΘΜΟΣ ΣΧΕΔΙΟΥ: 18
	ΗΜΕΡΟΜΗΝΙΑ: ΣΕΠΤΕΜΒΡΙΟΣ 1997

ΑΝΑΔΟΧΟΣ: **ΦΩΤΙΑΔΟΥ ΣΩΚ. ΝΑΤΑΛΙΑ
ΠΟΛΙΤΙΚΟΣ ΜΗΧΑΝΙΚΟΣ**

	Ο ΣΥΝΤΑΞΑΣ	Ο ΠΡΟΕΔΡΟΣ
ΘΕΩΡΗΣΗ	ΝΑΤΑΛΙΑ Σ. ΦΩΤΙΑΔΟΥ ΔΙΠΛ. ΠΟΛΙΤΙΚΟΣ ΜΗΧΑΝΙΚΟΣ ΠΟΛΥΤΕΧΝΙΚΗΣ ΣΧΟΛΗΣ Α.Π.Θ. Α.Μ. Τ.Ε.Ε. 659.. ΧΑΡ. ΤΡΙΚΟΥΠΗ 8 - ΚΟΜΟΤΗΝΗ - ΤΗΛ. 23462	ΣΥΝΟΔΕΥΕΙ ΤΗΝ ΥΠ. ΑΡΙΘ. 20/1998 ΑΠΟΦΑΣΗ ΤΟΥ ΚΟΙΝΟΤΙΚΟΥ ΣΥΜΒΟΥΛΙΟΥ ΕΛΛΗΝΙΚΗ ΔΗΜΟΚΡΑΤΙΑ Ο ΠΡΟΕΔΡΟΣ ΚΟΙΝ/ΤΑΣ ΑΙΓΕΙΡΟΥ

ΘΕΩΡΕΙΤΑΙ

Σύμφωνα με τις αριθμ. 1.6.98 και 1.11.98 γνωμοδοτήσεις του Σ.Χ.Ο.Π. Νομού Ροδόπης και σύμφωνα με την αριθμ. 677/4-3-99 απόφαση του Νομάρχη Ροδόπης.

ΚΑΤΑΡΓΟΥΜΕΝΗ ΡΥΜΟΤΟΜΙΚΗ ΓΡΑΜΜΗ
ΠΡΟΤΕΙΝΟΜΕΝΗ ΡΥΜΟΤΟΜΙΚΗ ΓΡΑΜΜΗ
ΚΑΤΑΡΓΟΥΜΕΝΗ ΟΙΚΟΔΟΜΙΚΗ ΓΡΑΜΜΗ
ΠΡΟΤΕΙΝΟΜΕΝΗ ΟΙΚΟΔΟΜΙΚΗ ΓΡΑΜΜΗ

ΕΙΔΙΚΟ ΤΥΠΟΓΡΑΦΕΙΟ
Για τεχνικούς λόγους στο σχεδιάγραμμα έγινε σμίκρυνση κατά ποσοστό 55 %

ΝΟΜΑΡΧΙΑΚΗ ΑΥΤΟΔΙΟΙΚΗΣΗ
ΡΟΔΟΠΗΣ - ΕΒΡΟΥ
ΝΟΜΑΡΧΙΑΚΟ ΔΙΑΜΕΡΙΣΜΑ ΡΟΔΟΠΗΣ
ΔΙΕΥΘΥΝΣΗ ΠΟΛΕΟΔΟΜΙΑΣ
ΠΕΡΙΒΑΛΛΟΝΤΟΣ & ΤΟΥΡΙΣΜΟΥ

ΤΡΟΠΟΠΟΙΗΣΗ ΡΥΜΟΤΟΜΙΚΟΥ ΣΧΕΔΙΟΥ ΑΙΓΕΙΡΟΥ - ΜΕΣΣΟΥΝΗΣ

ΤΟΠΟΓΡΑΦΙΚΟ ΔΙΑΓΡΑΜΜΑ Ο.Τ. 144 145 147 158 159	ΚΛΙΜΑΚΑ: 1:1000
	ΑΡΙΘΜΟΣ ΣΧΕΔΙΟΥ: 2
	ΗΜΕΡΟΜΗΝΙΑ: ΣΕΠΤΕΜΒΡΙΟΣ 1998

ΑΝΑΔΟΧΟΣ: **ΦΩΤΙΑΔΟΥ ΣΩΚ. ΝΑΤΑΛΙΑ**
ΠΟΛΙΤΙΚΟΣ ΜΗΧΑΝΙΚΟΣ

	Ο ΣΥΝΤΑΞΑΣ	Ο ΠΡΟΕΔΡΟΣ
ΘΕΩΡΗΣΗ	ΝΑΤΑΛΙΑ Σ. ΦΩΤΙΑΔΟΥ ΔΙΠΛ. ΠΟΛΙΤΙΚΟΣ ΜΗΧΑΝΙΚΟΣ	ΣΥΝΟΔΕΥΕΙ ΤΗΝ ΥΠ. ΑΡΙΘ. 20/1998 ΑΠΟΦΑΣΗ ΤΟΥ ΚΟΙΝΟΤΙΚΟΥ ΣΥΜΒΟΥΛΙΟΥ

ΘΕΩΡΕΙΤΑΙ

Σύμφωνα με τις αριθμ. 1.6.98 και 1.11.98 γνωμοδοτήσεις του Σ.Χ.Ο.Π. Νομού Ροδόπης και συνοδεύει την αριθμ. 677/4-3-99 απόφαση του Νομάρχη Ροδόπης.



Ο Δ/ντής Π.Π.& Τ

Παπαδημητρίου Σωκράτης
Αρχιτέκτων Μηχανικός

.... ΚΑΤΑΡΓΟΥΜΕΝΗ ΡΥΜΟΤΟΜΙΚΗ ΓΡΑΜΜΗ
———— ΠΡΟΤΕΙΝΟΜΕΝΗ ΡΥΜΟΤΟΜΙΚΗ ΓΡΑΜΜΗ
.... ΚΑΤΑΡΓΟΥΜΕΝΗ ΟΙΚΟΔΟΜΙΚΗ ΓΡΑΜΜΗ
———— ΠΡΟΤΕΙΝΟΜΕΝΗ ΟΙΚΟΔΟΜΙΚΗ ΓΡΑΜΜΗ

ΕΘΝΙΚΟ ΤΥΠΟΓΡΑΦΕΙΟ
Για τεχνικούς λόγους στο φωτοαντίγραφο έγινε σμίκρυνση κατά ποσοστό 72 %


ΝΟΜΑΡΧΙΑΚΗ ΑΥΤΟΔΙΟΙΚΗΣΗ
ΡΟΔΟΠΗΣ - ΕΒΡΟΥ
ΝΟΜΑΡΧΙΑΚΟ ΔΙΑΜΕΡΙΣΜΑ ΡΟΔΟΠΗΣ
ΔΙΕΥΘΥΝΣΗ ΠΟΛΕΟΔΟΜΙΑΣ
ΠΕΡΙΒΑΛΛΟΝΤΟΣ & ΤΟΥΡΙΣΜΟΥ

ΤΡΟΠΟΠΟΙΗΣΗ ΡΥΜΟΤΟΜΙΚΟΥ ΣΧΕΔΙΟΥ ΑΙΓΕΙΡΟΥ - ΜΕΣΣΟΥΝΗΣ

ΤΟΠΟΓΡΑΦΙΚΟ ΔΙΑΓΡΑΜΜΑ Ο.Τ.162	**ΚΛΙΜΑΚΑ** 1:1000
	ΑΡΙΘΜΟΣ ΣΧΕΔΙΟΥ: 3
	ΗΜΕΡΟΜΗΝΙΑ: ΣΕΠΤΕΜΒΡΙΟΣ 1997

ΑΝΑΔΟΧΟΣ:	
	ΦΩΤΙΑΔΟΥ ΣΩΚ. ΝΑΤΑΛΙΑ **ΠΟΛΙΤΙΚΟΣ ΜΗΧΑΝΙΚΟΣ**

	Ο ΣΥΝΤΑΞΑΣ	Ο ΠΡΟΕΔΡΟΣ
ΘΕΩΡΗΣΗ	ΝΑΤΑΛΙΑ Σ. ΦΩΤΙΑΔΟΥ ΔΙΠΛ. ΠΟΛΙΤΙΚΟΣ ΜΗΧΑΝΙΚΟΣ ΠΟΛΥΤΕΧΝΙΚΗΣ ΣΧΟΛΗΣ Α.Π.Θ. Α.Μ. Τ.Ε.Ε. 65186 ΧΑΡ. ΤΡΙΚΟΥΠΗ 39 ΚΟΜΟΤΗΝΗ - ΤΗΛ. 33462	ΣΥΝΟΔΕΥΕΙ ΤΗΝ ΥΠ. ΑΡΙΘ. 20/1998 ΑΠΟΦΑΣΗ ΤΟΥ ΚΟΙΝΟΤΙΚΟΥ ΣΥΜΒΟΥΛΙΟΥ ΕΛΛΗΝΙΚΗ ΔΗΜΟΚΡΑΤΙΑ Ο ΠΡΟΕΔΡΟΣ ΚΟΙΝ/ΤΑΣ ΑΙΓΕΙΡΟΥ

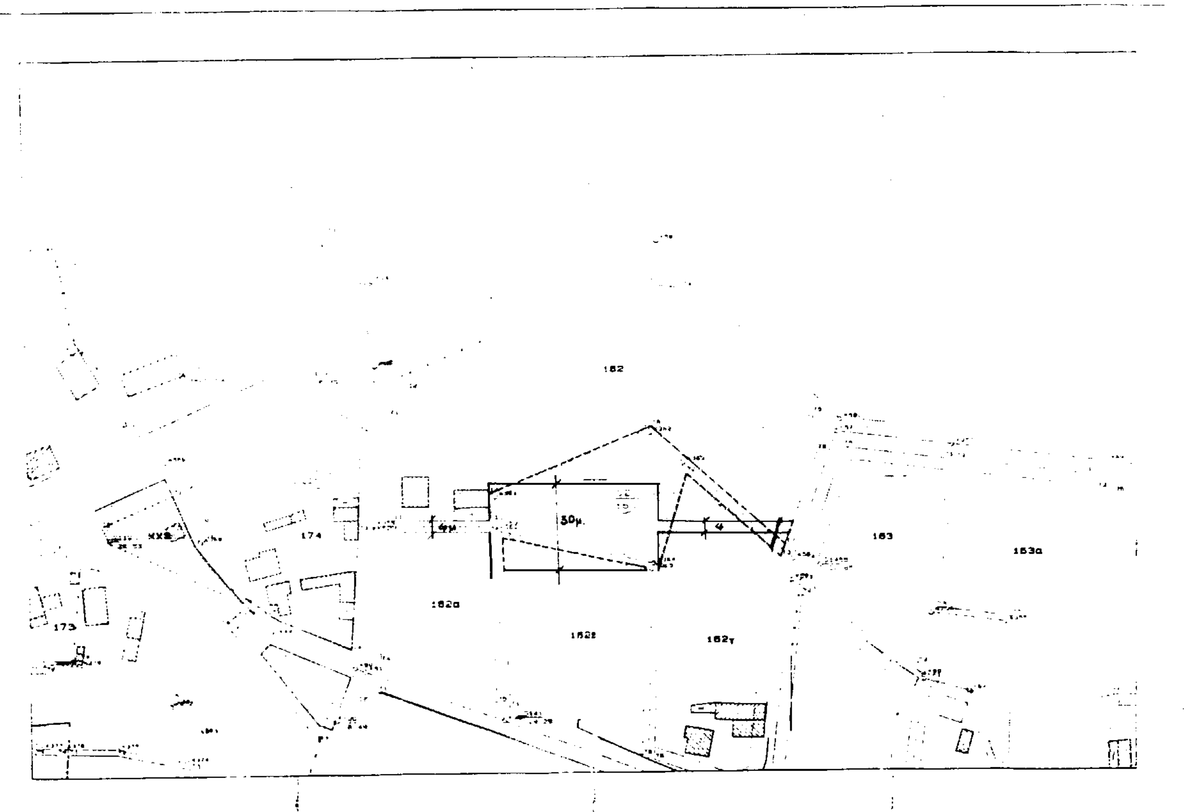

ΝΟΜΑΡΧΙΑΚΗ ΑΥΤΟΔΙΟΙΚΗΣΗ
ΡΟΔΟΠΗΣ - ΕΒΡΟΥ
ΝΟΜΑΡΧΙΑΚΟ ΔΙΑΜΕΡΙΣΜΑ ΡΟΔΟΠΗΣ
ΔΙΕΥΘΥΝΣΗ ΠΟΛΕΟΔΟΜΙΑΣ
ΠΕΡΙΒΑΛΛΟΝΤΟΣ & ΤΟΥΡΙΣΜΟΥ

ΤΡΟΠΟΠΟΙΗΣΗ ΡΥΜΟΤΟΜΙΚΟΥ ΣΧΕΔΙΟΥ ΑΙΓΕΙΡΟΥ - ΜΕΣΣΟΥΝΗΣ

ΤΟΠΟΓΡΑΦΙΚΟ ΔΙΑΓΡΑΜΜΑ
Ο.Τ. 167 170 171 172 173


ΚΛΙΜΑΚΑ 1:1000
ΑΡΙΘΜΟΣ ΣΧΕΔΙΟΥ 4
ΗΜΕΡΟΜΗΝΙΑ ΣΕΠΤΕΜΒΡΙΟΣ 1997

ΑΝΑΔΟΧΟΣ
ΦΩΤΙΑΔΟΥ ΣΩΚ. ΝΑΤΑΛΙΑ
ΠΟΛΙΤΙΚΟΣ ΜΗΧΑΝΙΚΟΣ

Ο ΣΥΝΤΑΞΑΣ
ΝΑΤΑΛΙΑ Σ. ΦΩΤΙΑΔΟΥ
ΔΙΠΛ. ΠΟΛΙΤΙΚΟΣ ΜΗΧΑΝΙΚΟΣ

Ο ΠΡΟΕΔΡΟΣ
ΣΥΝΟΔΕΥΕΙ ΤΗΝ ΥΠ. ΑΡΙΘ 20/1998 ΑΠΟΦΑΣΗ ΤΟΥ ΚΟΙΝΟΤΙΚΟΥ ΣΥΜΒΟΥΛΙΟΥ

ΘΕΩΡΗΣΗ

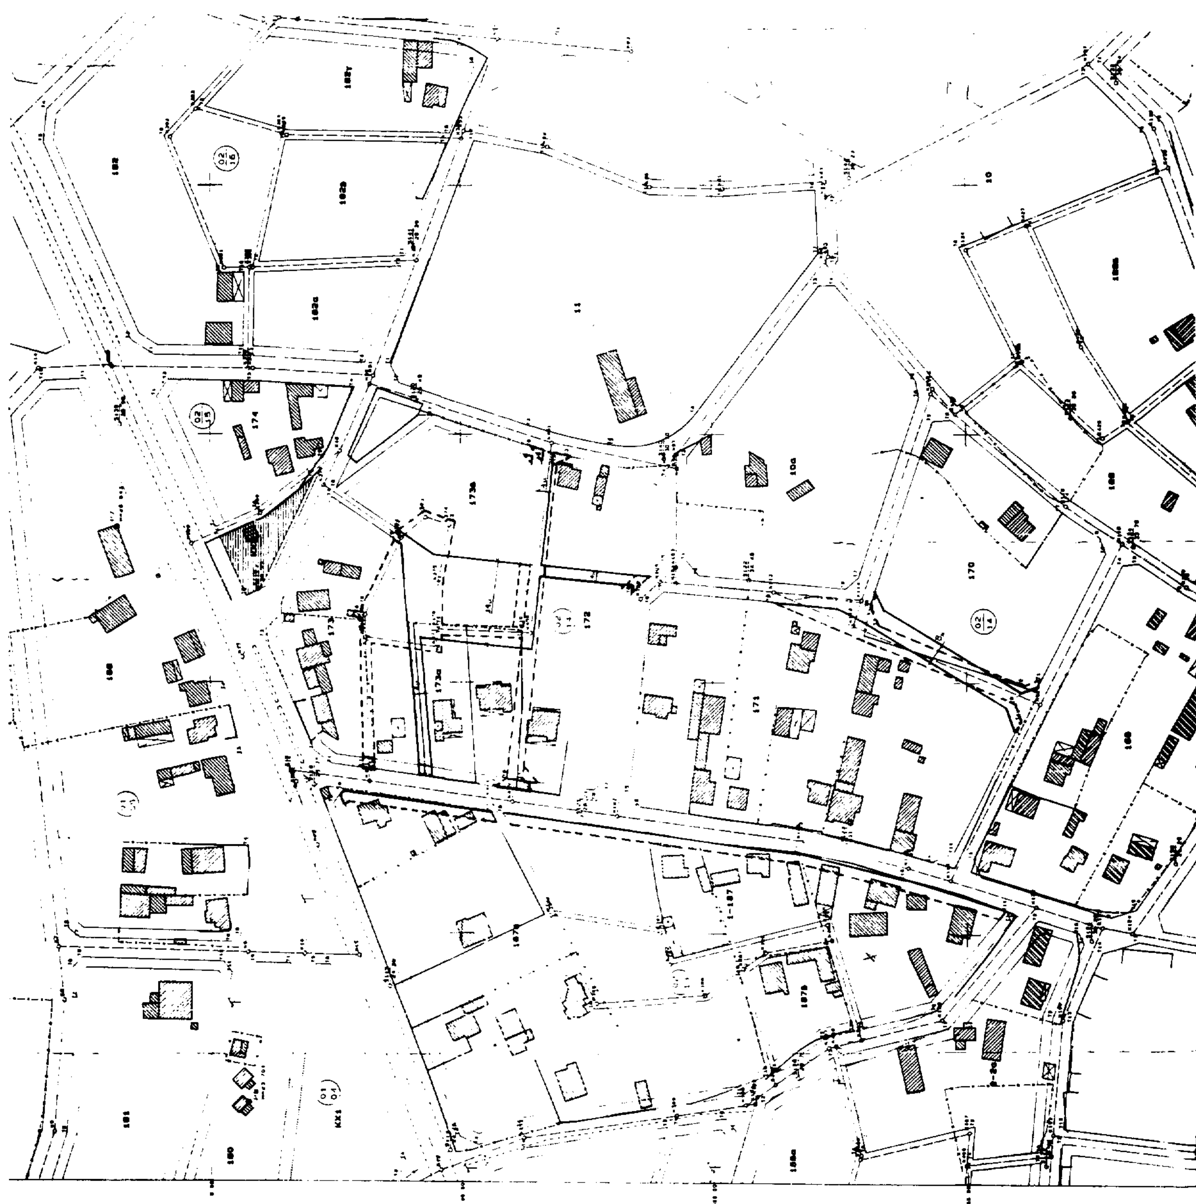

ΔΙΟΡΘΩΣΕΙΣ ΣΦΑΛΜΑΤΩΝ

(2)

Στο ΦΕΚ 971/Δ΄/3.12.98 όπου δημοσιεύτηκε η 29/οικ.23011/ΠΣΚ/993/5.11.98 Απόφαση Νομάρχη Θεσ/νίκης «Τροποποίηση σχεδίου πόλεως Δήμου Πυλαίας Νομού Θεσσαλονίκης στο Ο.Τ. 89 και καθορισμός χώρου Ιστορικού Αρχείου και έκθεσης Ιστορικού Υλικού» αντικαθίσταται ο εσφαλμένος αριθμός Απόφασης Νομάρχη «29/οικ/ΠΣΚ/40320/1959» με τον ορθό «29/23011/ΠΣΚ/993».

(Από τη Νομ/κή Αυτ/ση Θεσ/κης)

ΑΠΟ ΤΟ ΕΘΝΙΚΟ ΤΥΠΟΓΡΑΦΕΙΟ